

Чертеж планировки территории.
М 1:2000




Ведомость жилых зданий и сооружений

Номер на плане	Наименование и обозначение	Этажность	Количество		Площадь, м ²	
			секций	квартир	общая	встроенных помещений
Жилые здания						
1	Многоквартирный жилой дом 2с-3с-4с	9	3	126	6642,18	-
2	Многоквартирный жилой дом 6с-6с	9	2	72	3496,50	-
3	Многоквартирный жилой дом 6с-6с со встроенным детским садом на 60 мест	9	2	72	3496,50	-
4	Многоквартирный жилой дом 1с-2с-3с-4с	9	4	162	8701,92	-
5	Многоквартирный жилой дом 1с-2с-3с-4с	9	4	162	8701,92	-
6	Многоквартирный жилой дом 5с	9	1	36	2383,50	-
7	Апартамент-отель на 126 номеров	9	3		-	6642,18
ИТОГО			19	630	33422,52	
Общественные здания и сооружения						
8	Гипермаркет IKEA	1			-	12000,00
9	Гипермаркет DIY	1			-	12000,00
10	Магазин строительных материалов	1			-	5500,00
11	Здание управляющей компании ТСЖ	2			-	320,00
12	ГРПБ	1				
13	ТП	1				

Условные обозначения:

- граница территории проектируемого участка площадью 13 га;
- границы смежных земельных участков;
- красные линии улиц;
- санитарно - защитная зона проектируемого торгового центра - 50м;
- санитарно - защитная зона существующей фермы КРС - 300м;
- санитарно-защитная зона ЛЭП -20м;
- проектируемые здания и сооружения

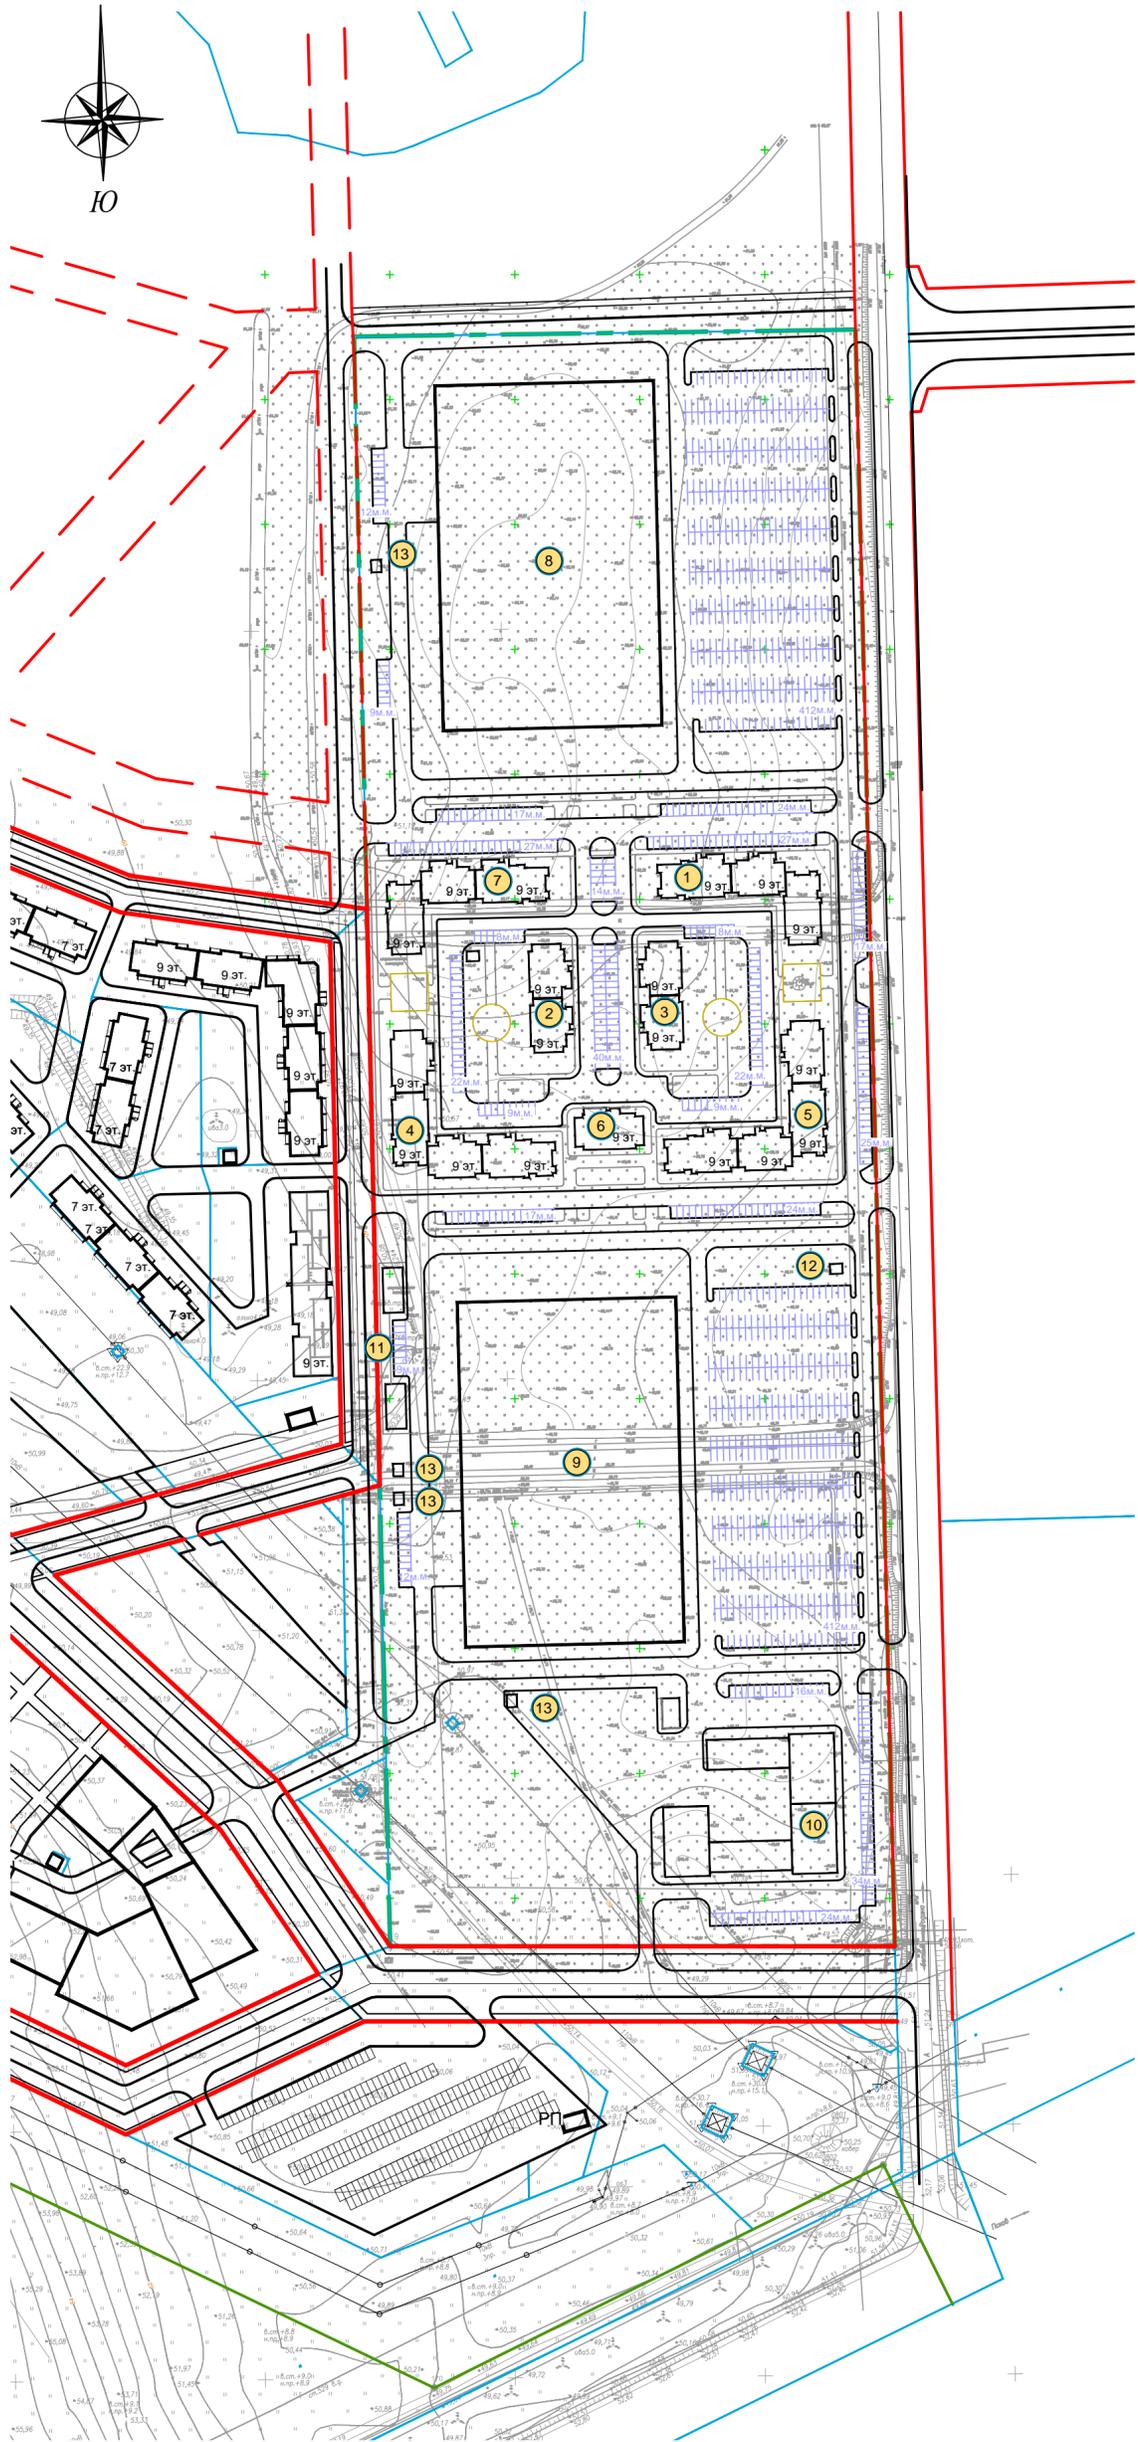

Согласовано
Взам. инв. №
Подл. и дата
Инв. № подл.

						150-04/07/15 1.ППТ		
						Проект планировки территории земельного участка с КН 60:18:0060601:234, расположенного в деревне Борисовичи, Псковского района, Псковской области		
Изм.	Кол.уч.	Лист	№ док.	Подпись	Дата			
Разраб.	Голомидов					Стация	Лист	Листов
Рук.гр.	Голомидов					П	1	-
ГИП	Егорова					Чертеж планировки территории. М 1:2000		
Н. контр.	Морозова							

