
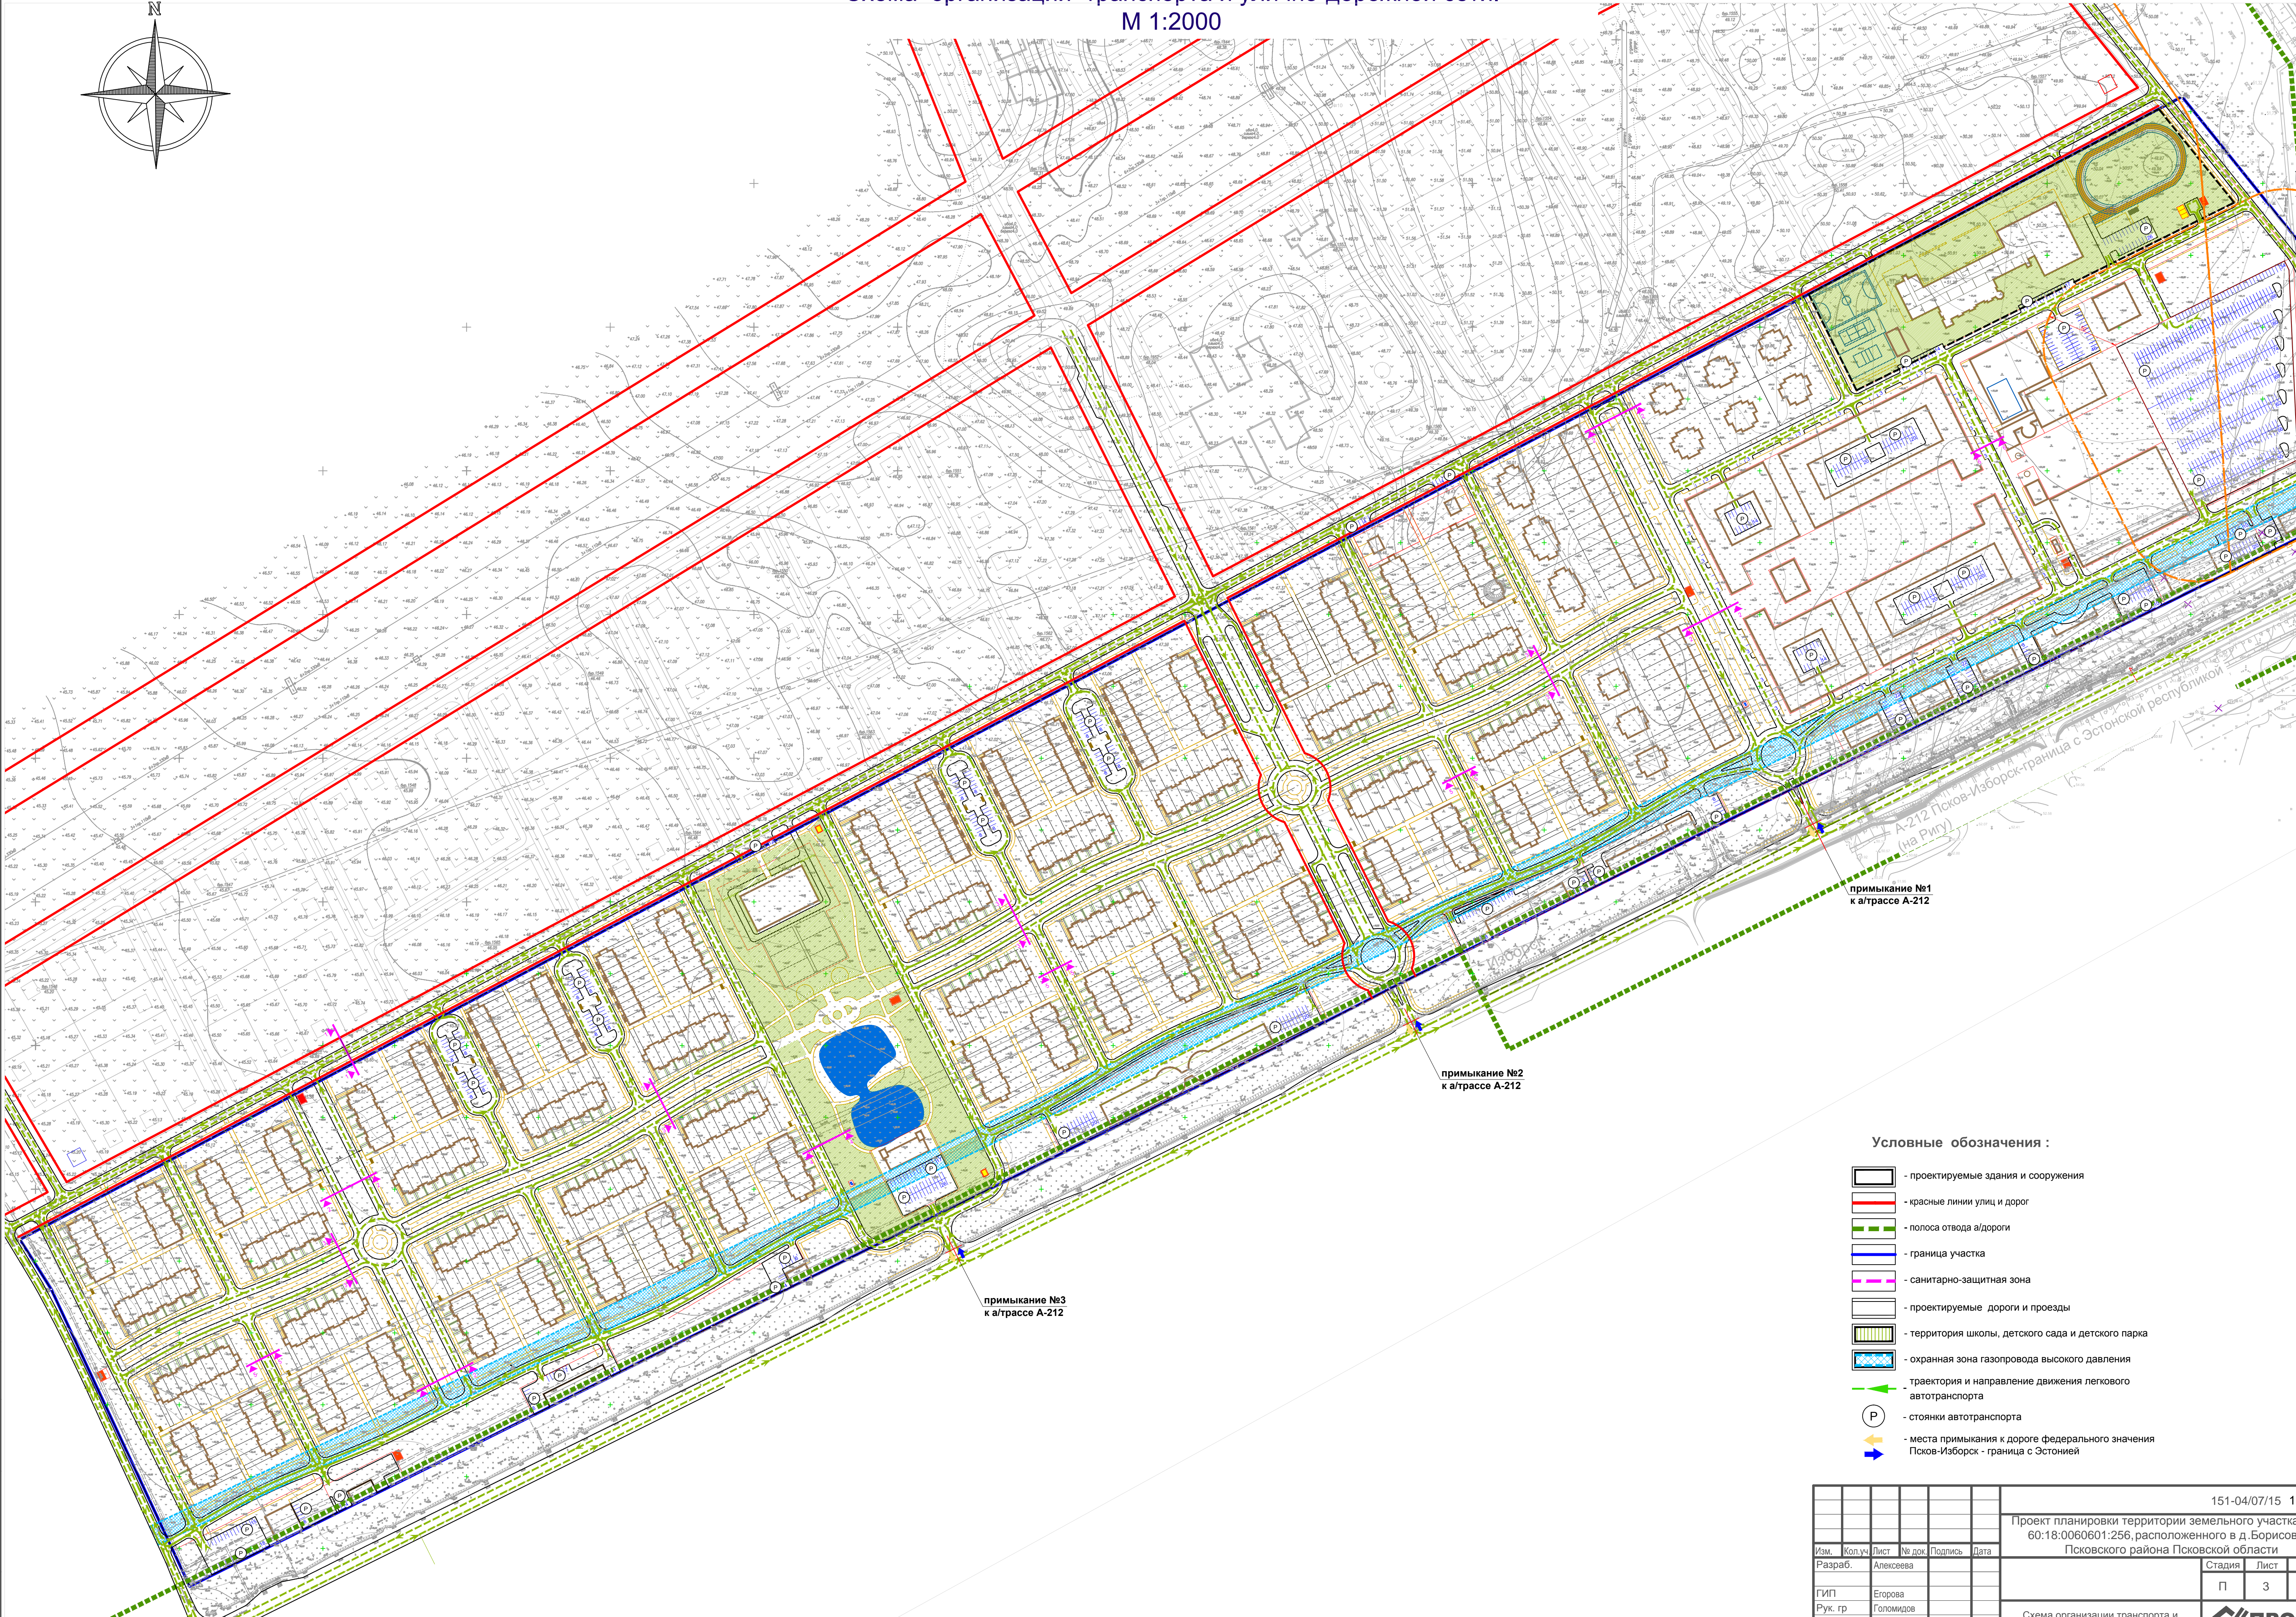


Схема организации транспорта и улично-дорожной сети.
М 1:2000

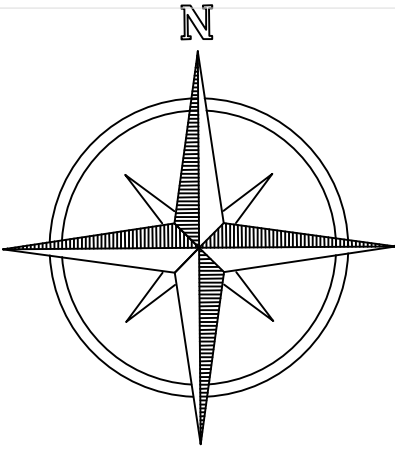

примыкание №1
к а/трассе А-212

примыкание №2
к а/трассе А-212

примыкание №3
к а/трассе А-212

Условные обозначения :

- проектируемые здания и сооружения
- красные линии улиц и дорог
- полоса отвода а/дороги
- граница участка
- санитарно-защитная зона
- проектируемые дороги и проезды
- территория школы, детского сада и детского парка
- охранная зона газопровода высокого давления
- траектория и направление движения легкового автотранспорта
- стоянки автотранспорта
- места примыкания к дороге федерального значения
Псков-Изборск - граница с Эстонией

						151-04/07/15 1.ППТ		
						Проект планировки территории земельного участка с КН 60:18:0060601:256, расположенного в д.Борисовичи Псковского района Псковской области		
Изм.	Кол.уч.	Лист	№ док.	Подпись	Дата	Стадия	Лист	Листов
Разраб.	Алексеева					П	3	
ГИП	Егорова					Схема организации транспорта и улично-дорожной сети. М 1:2000		
Рук. гр	Голомидов							
Н. контр.	Морозова							
						ПРОЕКТ http://pskov-proekt.ru		
						Формат А1		

Согласовано

Взам. инв. №

Подл. и дата

Инв. № подл.